


Plantas típicas

PLAZA MARQUEZ

Local N°3
Local N°5



Plantas típicas
PLAZA MARQUEZ

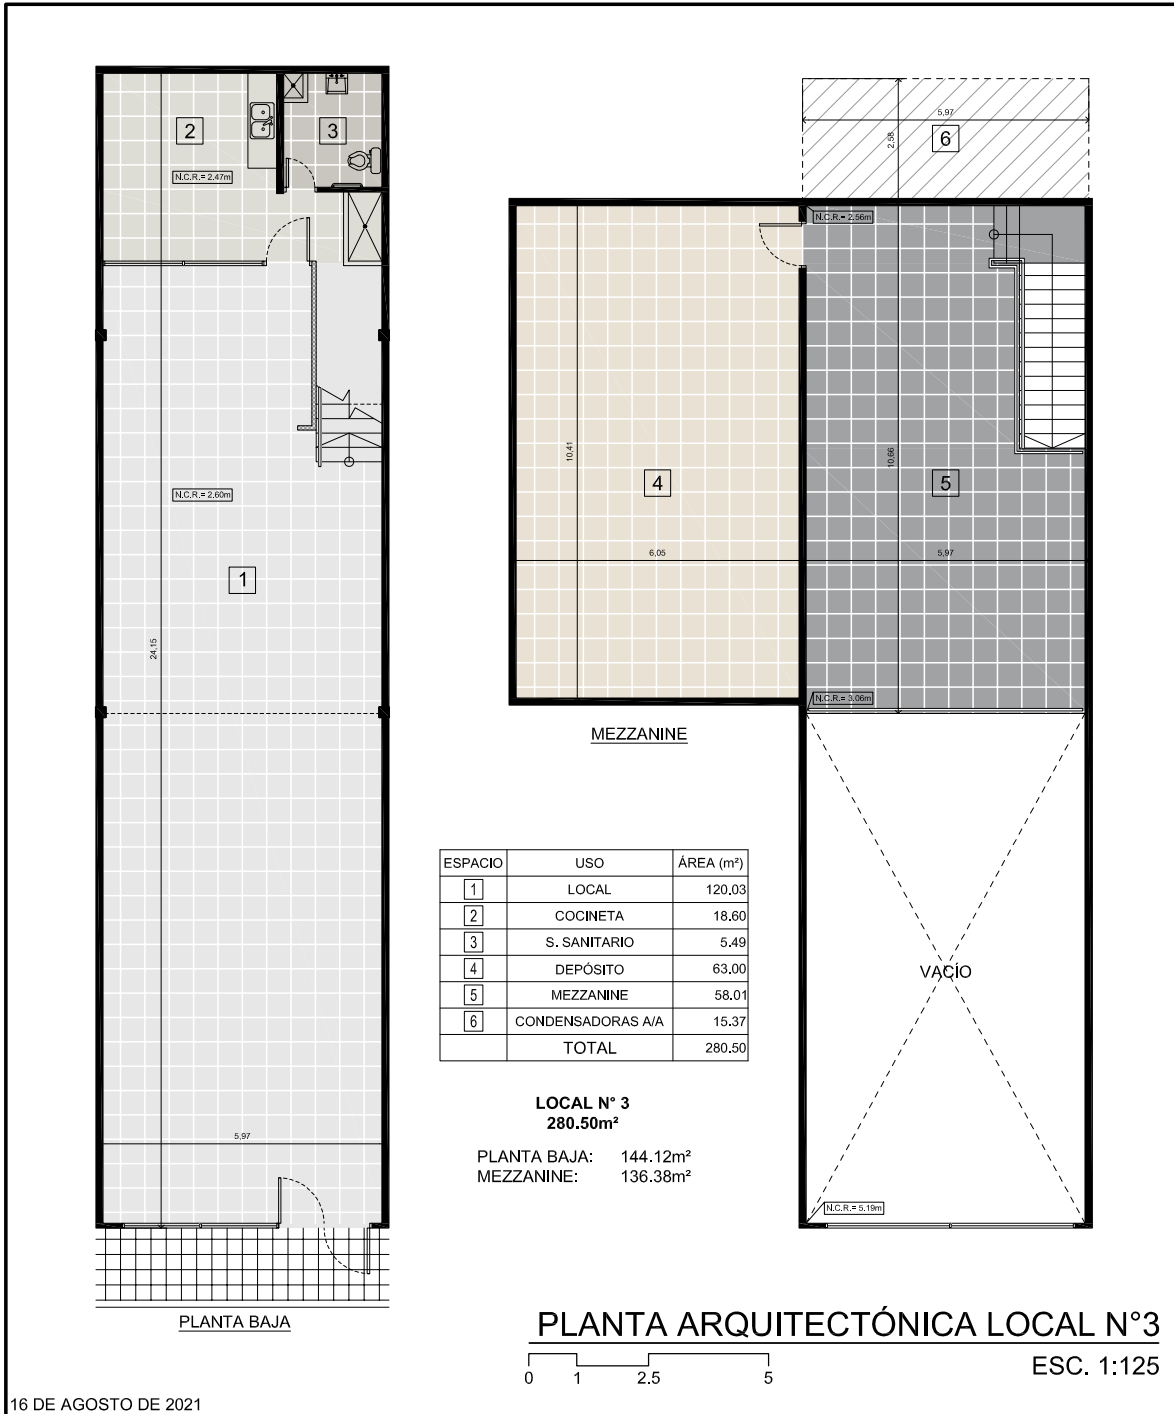

16 DE AGOSTO DE 2021





PROYECTO:
 PLAZA MARQUEZ

PROPIETARIO:
 AJ DAYAN REAL ESTATE

UBICACIÓN:
 REPÚBLICA DE PANAMÁ
 PROVINCIA: PANAMÁ
 DISTRITO: PANAMÁ
 CORREGIMIENTO: PUEBLO NUEVO

HOJA N°
 1 DE 1


Plantas típicas
PLAZA MARQUEZ

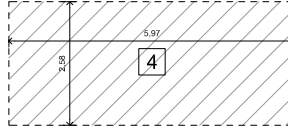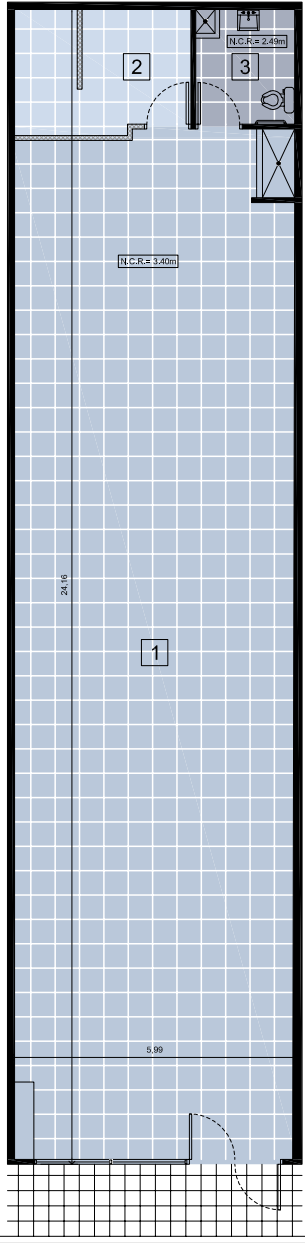

ESPACIO	USO	ÁREA (m ²)
1	LOCAL	129.10
2	DEPÓSITO	10.16
3	S. SANITARIO	5.51
4	CONDENSADORAS A/A	15.37
TOTAL		160.14

LOCAL N° 5
160.14m²

PLANTA ARQUITECTÓNICA LOCAL N°5

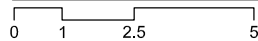

ESC. 1:125

16 DE AGOSTO DE 2021



PROYECTO:
 PLAZA MARQUEZ
 PROPIETARIO:
 AJ DAYAN REAL ESTATE

UBICACIÓN:
 REPÚBLICA DE PANAMÁ
 PROVINCIA: PANAMÁ
 DISTRITO: PANAMÁ
 CORREGIMIENTO: PUEBLO NUEVO

HOJA N°
 1 DE 1