

Plantas típicas

# PH AQUARIUS

Local 1 A

Local 1 B

Local 2 A

Local 2 B

Local 3 A

Local 3 B



Local 4 A

Local 4 B

Estacionamientos





Plantas típicas  
**PH AQUARIUS**

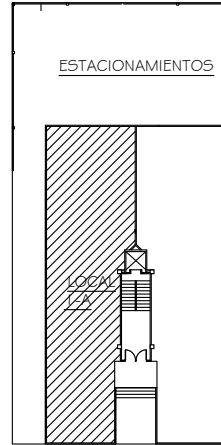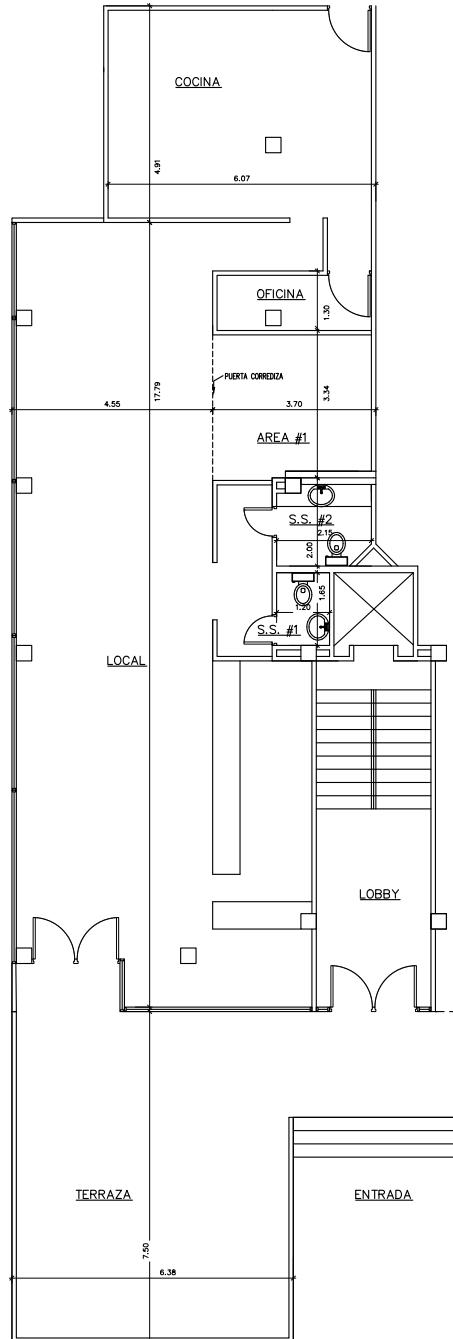

AREA	M2
TERRAZA	64.00
LOCAL	112.34
AREA #1	12.45
OFICINA	5.35
COCINA	34.44
S.S. #1	2.71
S.S. #2	4.03
<b>TOTAL</b>	<b>235.02</b>

LOCAL 1-A  
 ESC. 1:100


Plantas típicas  
**PH AQUARIUS**

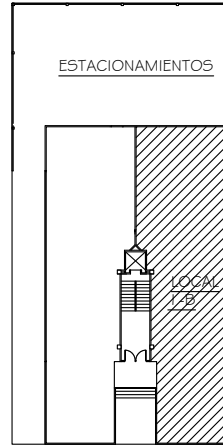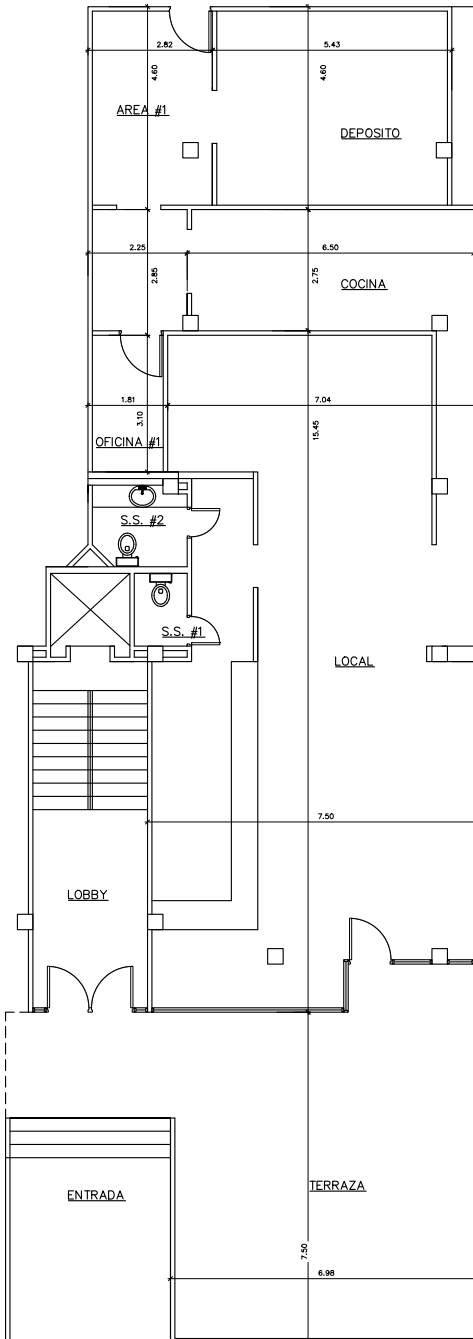

AREA	M2
TERRAZA	69.27
LOCAL	118.34
COCINA	26.41
OFICINA	5.78
DEPOSITO	25.13
AREA #1	13.43
S.S. #1	2.71
S.S. #2	4.03
<b>TOTAL</b>	<b>265.1</b>

**LOCAL 1-B**  
 ESC. 1:100

Plantas típicas  
**PH AQUARIUS**

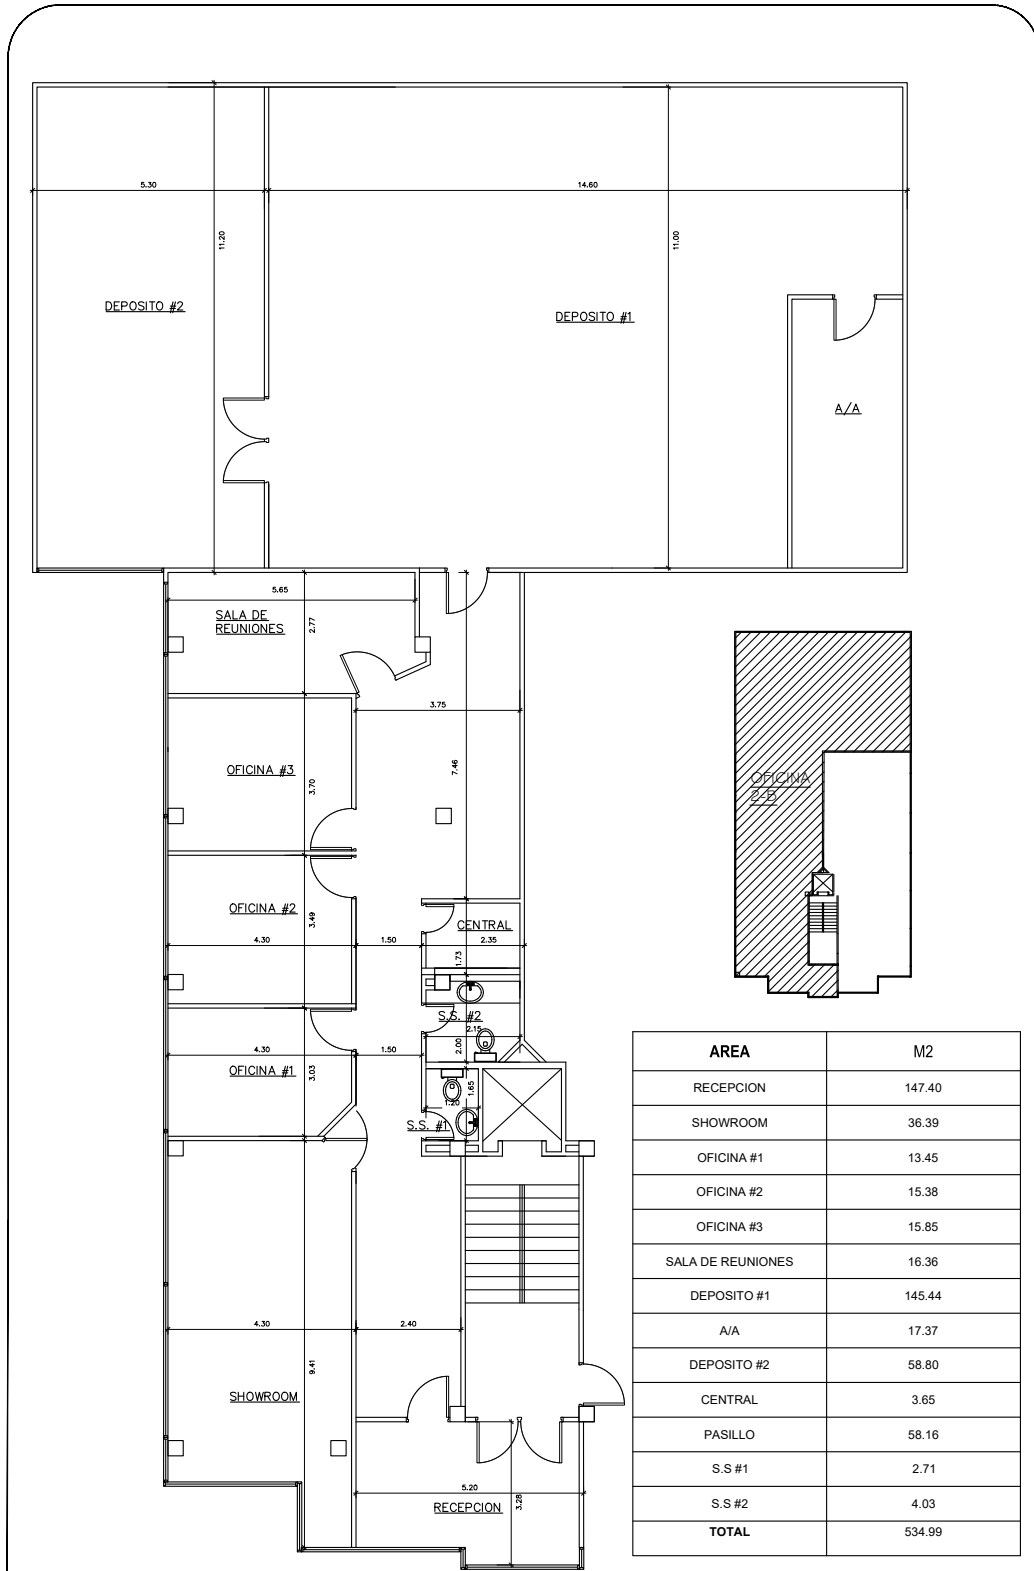

AREA	M2
RECEPCION	147.40
SHOWROOM	36.39
OFICINA #1	13.45
OFICINA #2	15.38
OFICINA #3	15.85
SALA DE REUNIONES	16.36
DEPOSITO #1	145.44
A/A	17.37
DEPOSITO #2	58.80
CENTRAL	3.65
PASILLO	58.16
S.S #1	2.71
S.S #2	4.03
<b>TOTAL</b>	<b>534.99</b>

OFICINA 2-A  
 ESC. 1:100



PH AQUARIUS - OFICINA 2-A

AREA: 534.99 M2



FECHA: DIC. 2021

LEVANTAMIENTO Y DIBUJO: ARQ. CARLOS R. LIAO

PROPIETARIO: \_\_\_\_\_

ALBERTO DAYAN


Plantas típicas  
**PH AQUARIUS**

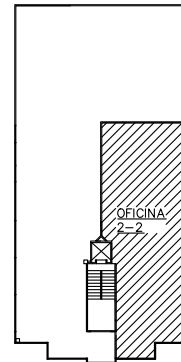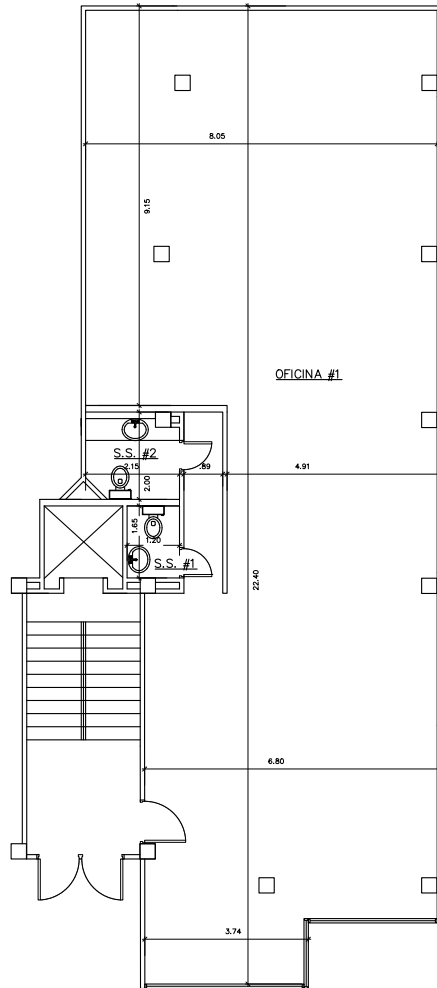

**OFICINA 2-B**  
 ESC. 1:100

AREA	M2
OFICINA #1	168.90
S.S. #1	2.71
S.S. #2	4.03
<b>TOTAL</b>	<b>175.64</b>



Plantas típicas  
**PH AQUARIUS**

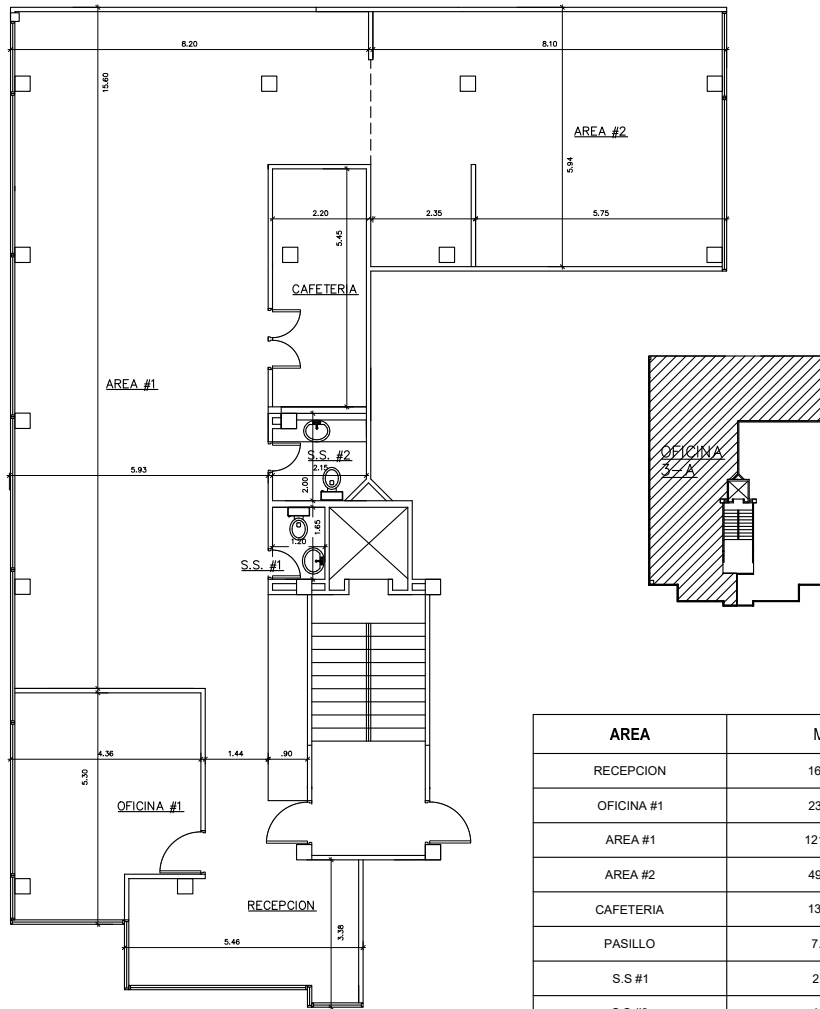

**OFICINA 3-A**  
 ESC. 1:100

AREA	M2
RECEPCION	16.00
OFICINA #1	23.30
AREA #1	121.00
AREA #2	49.16
CAFETERIA	13.04
PASILLO	7.80
S.S #1	2.71
S.S #2	4.03
<b>TOTAL</b>	<b>237.04</b>


Plantas típicas  
**PH AQUARIUS**

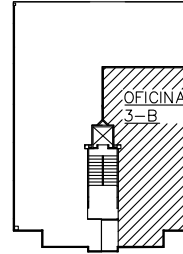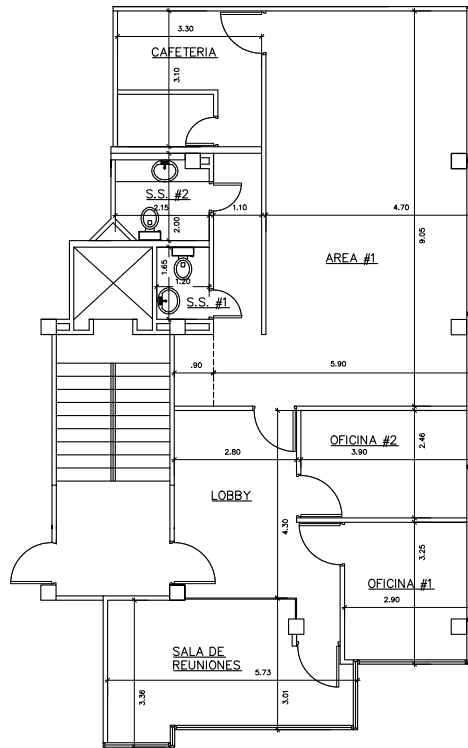

**OFICINA 3-B**  
 ESC. 1:100

AREA	M2
LOBBY	17.39
SALA DE REUNIONES	14.28
OFICINA #1	9.42
OFICINA #2	10.70
AREA #1	61.90
CAFETERIA	11.15
PASILLO	4.32
S.S #1	2.71
S.S #2	4.03
<b>TOTAL</b>	<b>135.90</b>

Plantas típicas  
**PH AQUARIUS**


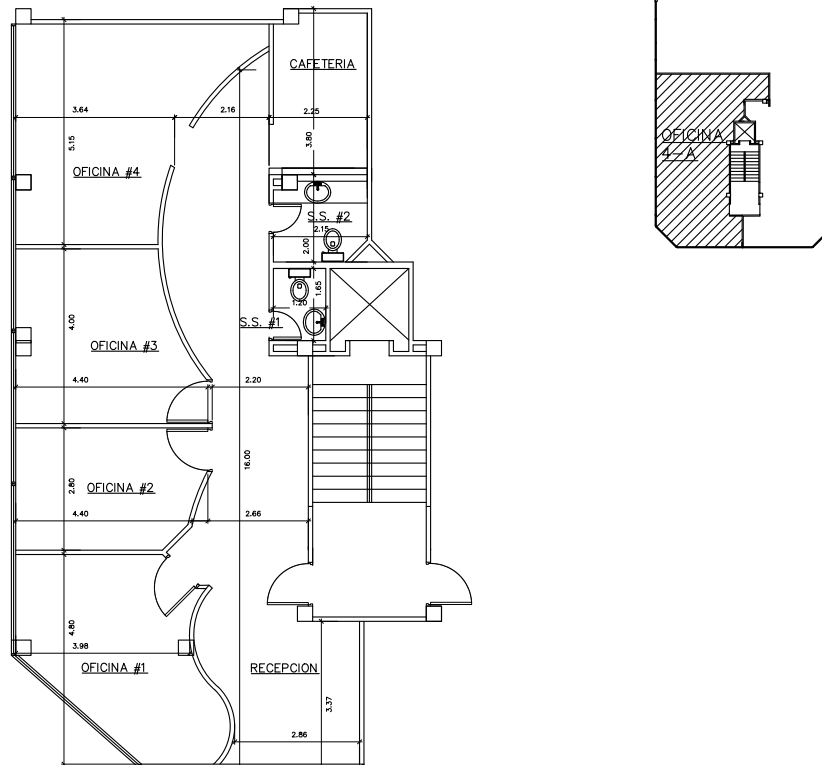


**OFICINA 4-A**  
 ESC. 1:100

AREA	M2
RECEPCION	13.36
OFICINA #1	19.68
OFICINA #2	12.20
OFICINA #3	16.63
OFICINA #4	22.64
CAFETERIA	8.13
PASILLO	35.90
S.S #1	2.70
S.S #2	4.03
<b>TOTAL</b>	<b>135.27</b>



Plantas típicas  
**PH AQUARIUS**

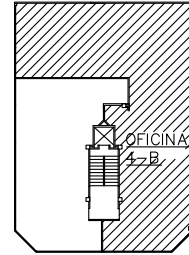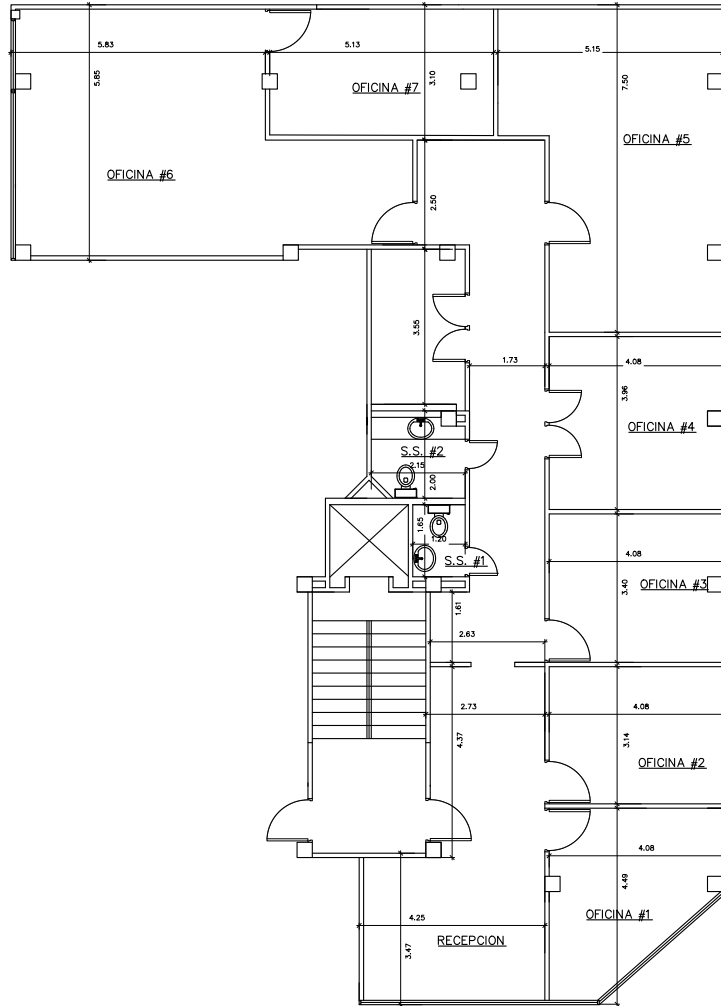

AREA	M2
LOBBY	15.47
OFICINA #1	17.00
OFICINA #2	14.00
OFICINA #3	14.61
OFICINA #4	17.00
OFICINA #5	35.47
OFICINA #6	42.93
OFICINA #7	16.25
A/A	8.79
PASILLO	47.24
S.S #1	2.71
S.S #2	4.03
<b>TOTAL</b>	<b>235.05</b>

**OFICINA 4-B**  
 ESC. 1:100



**PH AQUARIUS - OFICINA 4-B**



AREA: 235.05 M2  
 FECHA: DIC. 2021

LEVANTAMIENTO Y DIBUJO: ARQ. CARLOS R. LIAO  
 PROPIETARIO: \_\_\_\_\_

ALBERTO DAYAN

Plantas típicas  
**PH AQUARIUS**

AREA	M2
ESTACIONAMIENTOS	180.41
DEPOSITO #1	14.48
DEPOSITO #2	7.70
DEPOSITO #3	12.19
CUARTO DE MAQUINAS	11.35
<b>TOTAL</b>	<b>226.13</b>

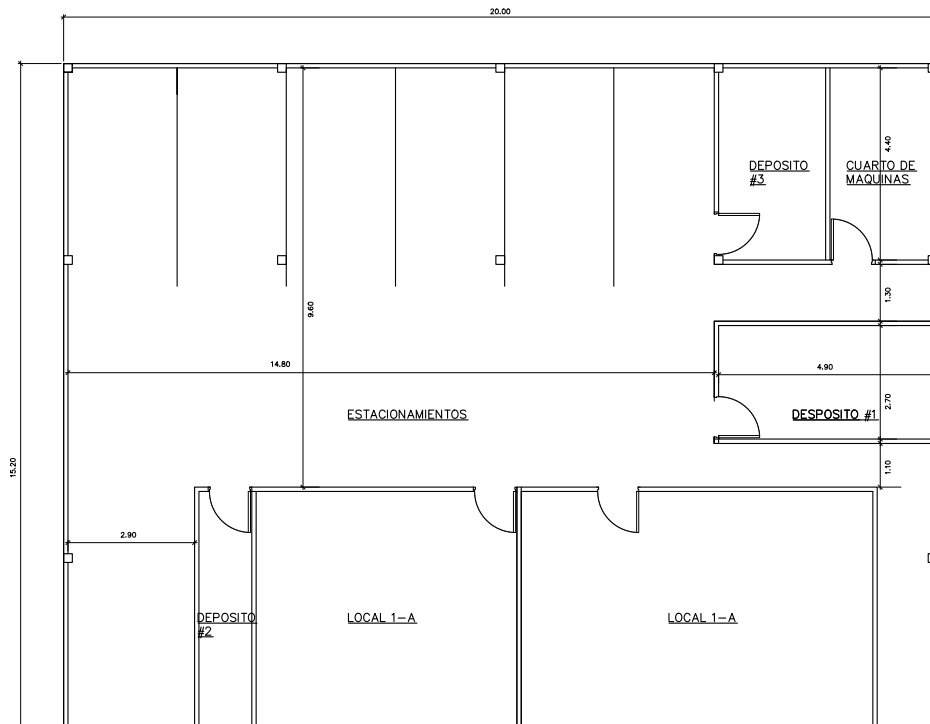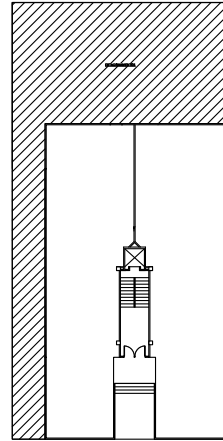

**ESTACIONAMIENTOS**  
 ESC. 1:100